


PROJEKT ZAGOSPODAROWANIA TERENU

SKALA 1:500

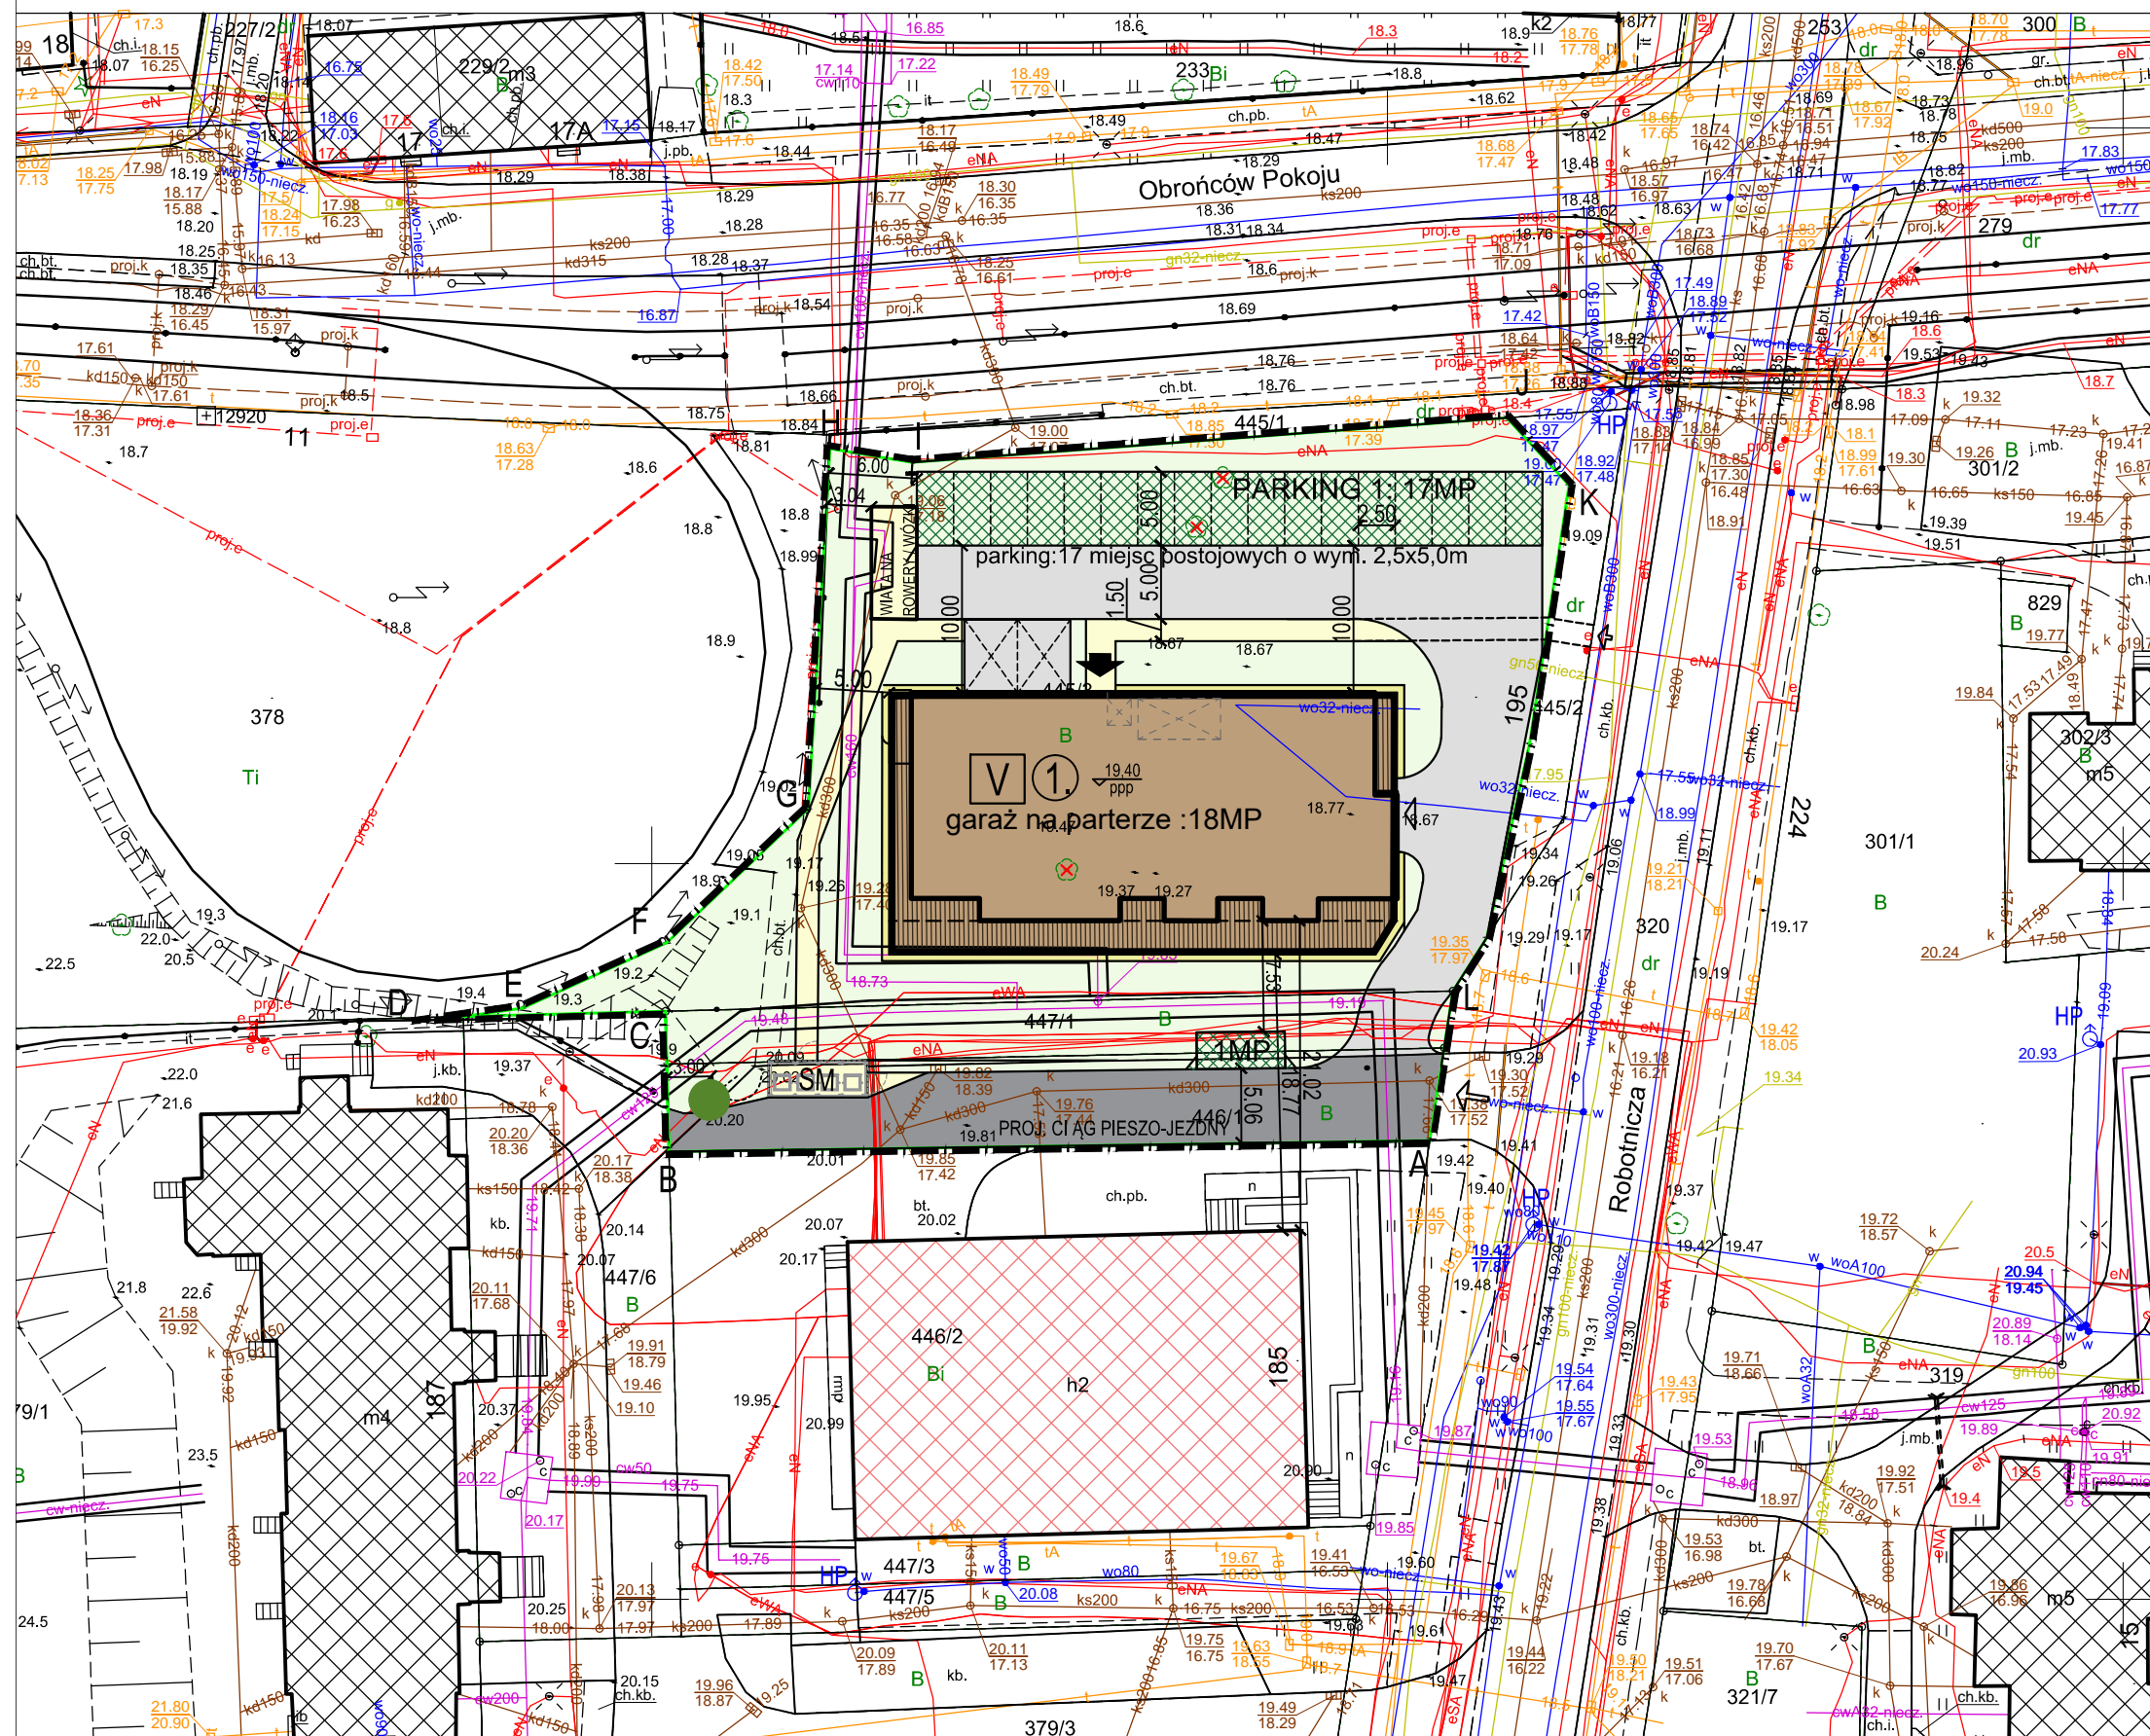

OZNACZENIA:

- A-L-A GRANICE OPRACOWANIA - TEREN INWESTYCJI /OBSZAR ODDZIAŁYWANIA INWESTYCJI - DZ. NR 445/3, 447/1, 446/1
- GRANICE EWIDENCYJNE TERENU DZIAŁEK NR 445/3, 447/1, 446/1
- ISTNIEJĄCY BUDYNEK USŁUGOWY
- ISTNIEJĄCE BUDYNKI MIESZKALNE
- PROJ. BUDYNEK MIESZKALNY WIELORODZINNY - 5 kond. nadziemnych
- BALUSTARDA ZEWNĘTRZNA - WYS. MIN. 1,10m
- ISTN. ELEMENTY ZAGOSP. - DO LIKWIDACJI
- ILOŚĆ KONDYGNACJI NADZIEMNYCH - 5 kond. nadziemnych
- POZIOM POSADZKI PARTERU [m n.p.m.]
- GŁÓWNE WEJŚCIE DO BUDYNKU (NA PARTERZE)
- WJAZD DO GARAZU NA PARTERZE
- PROJ. WEJŚCIE PIESZE Z ISTN. CHODNIKA
- ISTN. ZJAZD NA DZIAŁKĘ
- ISTNIEJĄCE DRZEWIA WSKAZNE DO POZOSTAWIENI I OCHRONY NA ETAPIE BUDOWY
- ISTNIEJĄCE UTWARDZENIE TERENU
- PROJ. UTWARDZENIE TERENU Z GEOKRATY OBSIANEJ TRAWĄ
- PROJ. CIĄGI PIESZO-JEZDNE - KOSTKA BETONOWA
- PROJ. MIEJSCA POSTOJOWE Z GEOKRATY OBSIANEJ TRAWĄ - 17 MP
- PROJ. MIEJSCA POSTOJOWE DLA OSÓB Z KARTĄ PARKINGOWĄ Z KOSTKI BETONOWEJ - 2 MP
- PROJ. CHODNIKI - KOSTKA BETONOWA
- PROJ. UTWARDZENIE POD WIATĘ DO SKŁADOWNIA ODPADÓW STAŁYCH - KOSTKA BETONOWA
- PROJ. TARASY NA STROPIE PARTERU (GARAZU)
- PROJ. I ISTNIEJĄCA ZIELEŃ NISKA

OZNACZENIA SIECI ZEWNĘTRZNYCH:

- HP ISTN. HYDRANT P.POŻ.

		Atelier Hoffmann Sp.z o.o. Sp.k. ul. Stoleczna 24/2, 82-300 Elbląg tel / fax: 55-232-41-70 mail: ah@elblag.com.pl www.atelier-hoffmann.pl	RYS.NR 1
PROJEKT ZAGOSPODAROWANIA TERENU		SKALA 1:500	BRANŻA ARCH.
KONCEPCJA URBANISTYCZNO-ARCHITEKTONICZNA BUDYNKU MIESZKALNEGO WIELORODZINNEGO ul. Robotnicza, 82-300 Elbląg jedn. ewid. 286101_1, OBREB 0003, DZIAŁKI nr 445/3, 447/1, 446/1		FAZA PROJEKT KONCEPCYJNY	
INWESTOR: MS INVEST, ul. Żyrardowska 68b/4, 82-300 Elbląg	PROJEKTANT: mgr inż. arch. Krzysztof Hoffmann upr. bud. nr 15 / WMOKK / 2010 Warm.-Mazur. Izba Architektów WM-0212	OPRACOWANIE: mgr inż. arch. Monika Makowska	
		XII.2024	