


MIEJSCOWY PLAN ZAGOSPODAROWANIA PRZESTRZENNEGO OBSZARU KRASNY LAS PÓŁNOCNY - ZACHÓD W ELBLĄGU
 ZAŁĄCZNIK NR 1 DO UCHWAŁY RADY MIEJSKIEJ W ELBLĄGU NR XX/425/2009
 Z DNIA 19 MARCA 2009 R.
 SKALA 1:1000

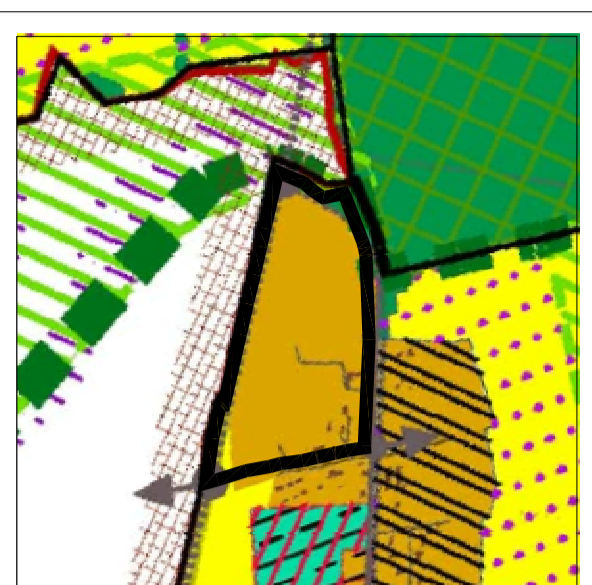

FRAGMENT RYSUNKU STUDIUM UWARUNKOWAŃ I KIERUNKÓW ZAGOSPODAROWANIA PRZESTRZENNEGO GMINY - MIASTA ELBLĄG SKALA 1: 10000

- GRANICA OPRACOWANIA PLANU
- GRANICA MIASTA
- SCHEMAT FUNKCJONOWANIA PODSTAWOWEGO UKŁADU KOMUNIKACYJNEGO
- TERENY ZABUDOWY MIESZKANIOWEJ PERYFERYJNEJ - ZABUDOWA O NISKIEJ INTENSYWNOSCI Z PRZEWAGĄ ZABUDOWY JEDNORODZINNEJ

- PRZEZNACZENIE TERENÓW:
- U** TERENY ZABUDOWY USŁUGOWEJ
 - MU** TERENY ZABUDOWY MIESZKANIOWEJ JEDNORODZINNEJ Z UDZIAŁEM ZABUDOWY USŁUGOWEJ
 - MN** TERENY ZABUDOWY MIESZKANIOWEJ JEDNORODZINNEJ
 - K** TERENY URZĄDZEN KANALIZACJI
 - KD-D** TERENY KOMUNIKACJI PUBLICZNEJ: DRÓG LOKALNYCH (KD-L), DOJAZDOWYCH (KD-D) I CIĄGÓW PIESZO-JEZDNYCH (KD-X)
 - KDW** TERENY KOMUNIKACJI WEWNĘTRZNEJ
- ZASADY ZABUDOWY I ZAGOSPODAROWANIA TERENU:
- REZERWA TERENU DLA PRZYSZYŁYCH ROZWIĄZAŃ KOMUNIKACYJNYCH
 - ŚCIŚLE OKREŚLONE LINIE ZABUDOWY
 - NIEPRZEKRACZALNE LINIE ZABUDOWY

LEGENDA

- GRANICA ADMINISTRACYJNA MIASTA ELBLĄG
- GRANICA OPRACOWANIA PLANU (POWIERZCHNIA 21,05 ha)
- PROPONOWANE LINIE PODZIAŁU WEWNĘTRZNEGO NA DRÓGI WEWNĘTRZNE I DZIAŁKI BUDOWLANE
- USTALENIA PLANU
- LINIE ROZGRANICZAJĄCE TERENY O RÓŻNYM PRZEZNACZENIU LUB RÓŻNYCH ZASADACH ZAGOSPODAROWANIA
- OZNACZENIA IDENTYFIKACYJNE PRZEZNACZENIA TERENÓW W LINIACH ROZGRANICZAJĄCYCH
- NUMER TERENU
- PRZEZNACZENIE TERENU
- POWIERZCHNIA TERENU

1.MN
pow. 11,86 ha

1.MN
pow. 11,86 ha

6.MN
pow. 3,07 ha

5.MU
pow. 0,78 ha

2.MN
pow. 1,24 ha


04.KD-X

3.MU
pow. 1,62 ha

4.U
pow. 0,64 ha

7.K
pow. 0,01 ha

01.KD-L 1/2

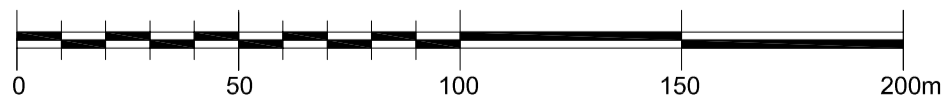

PREZYDENT MIASTA ELBLĄG		
Biuro Urbanistyczne arch. Maria Czerniak ul. Langiewicza 14 81 - 737 Sopot		MIEJSCOWY PLAN ZAGOSPODAROWANIA PRZESTRZENNEGO OBSZARU KRASNY LAS PÓŁNOCNY - ZACHÓD W ELBLĄGU
PRZEDMIOT RYSUNKU:	SKALA:	
RYSUNEK PLANU	1:1000	
Zespół głównego projektanta:	Imię i nazwisko	Uprawnienia
Główny projektant:	mgr inż. arch. Maria Czerniak	urbanistyczne nr ew.1289/92 POIU - G-032/2002
Asystent:	mgr inż. arch. Lidia Urbanska	
luty 2009 r.		