

Prezydent Elbląga



*dn. 28.09.2023*

PRZEWODNICZĄCY  
RADY MIEJSKIEJ  
w Elblągu

*Antoni Czyżyk*

*Magdalena Kołodyńska*

Elbląg, dnia 27.09.2023 r.

BRM.0003.25.2023.ES

**Pani Elżbieta Banasiewicz  
Radna Rady Miejskiej  
w Elblągu**

W odpowiedzi na Pani interpelację w sprawie likwidacji barier przy ul. Rawskiej/skarpa przy małym centrum handlowym informuję, co następuje.

W 2019 roku podpisałem umowę drogową z Przedsiębiorstwem Budownictwa Ogólnego Ekobud Sp. z o.o., w ramach której firma ta zrealizowała na własny koszt m. in.: zjazdy na osiedla, przebudowę odcinka jezdni ul. Łęczyckiej, zatokę autobusową, chodnik od zjazdu na osiedle do ronda na skrzyżowaniu ulic Łęczycka – Rawska – Artura Grotgera. Na etapie prac nad dokumentacją projektową Departament Zarząd Dróg Urzędu Miejskiego w Elblągu rekomendował wykonanie połączenia nowobudowanego chodnika z parkingiem przy przedmiotowym małym centrum handlowym zlokalizowanym przy ul. Rawskiej w Elblągu co na swój koszt zgodziła się wykonać firma Ekobud Sp.z o.o.. Pomimo podjętych starań nie doszła do skutku realizacja ww. połączenia z uwagi na to, że właściciel działki na której znajduje się centrum handlowe tj. STELIA Sp. z o.o. nie wyraziła zgody. Skomunikowanie działki prywatnej z pasem drogowym ul. Łęczyckiej leży w gestii właściciela tej działki z uwagi na konieczność ingerencji wejścia w teren nie będący własnością Miasta.

Ponadto informuję, że z uwagi na zgłoszone problemy mieszkańców dotyczące dojścia do parkingu przy centrum handlowym, wystąpię do właściciela terenu tj. STELIA Sp. z o.o. z siedzibą w Bydgoszczy o wykonanie przedmiotowego dojścia z parkingu do chodnika zlokalizowanego wzdłuż ul. Łęczyckiej.

Z poważaniem

wz. PREZYDENTA MIASTA

*Janusz Ndwak*  
WICEPREZYDENT


Otrzymuje:

1. Biuro Rady Miejskiej,
2. DZD-ID.KK aa



Urząd Miasta Elbląg


ul. Łączności 1  
82-300 Elbląg  
www.umelblag.pl

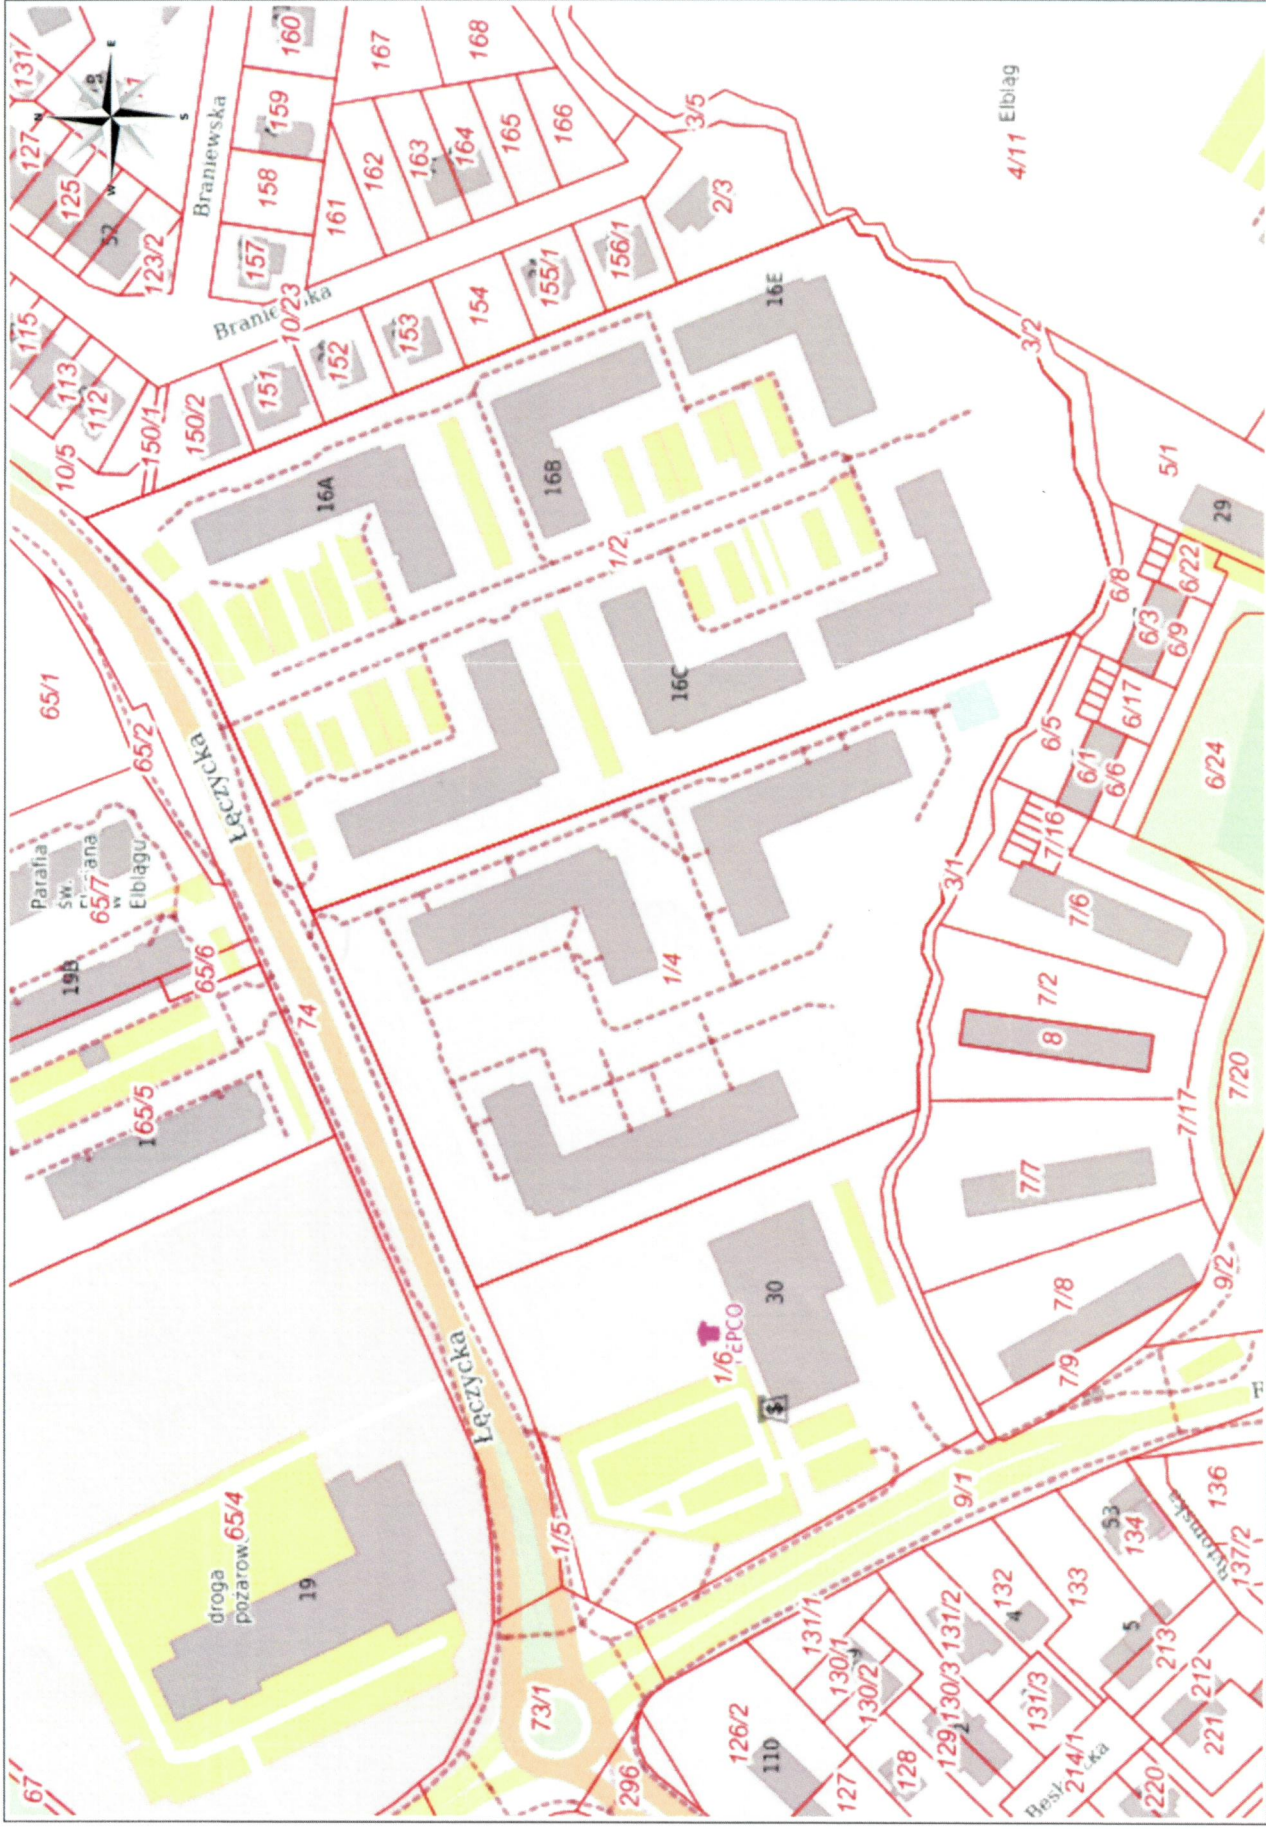

Środek mapy: 528939.06, 699075.18

Skala: 1:2000



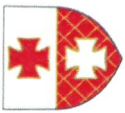

Urząd Miasta Elbląg

ul. Łączności 1  
82-300 Elbląg  
www.umelblag.pl



Środek mapy: 528917.40, 699071.37

Skala: 1:2000

