

SZKICOWA INWENTARYZACJA BUDOWLANA

LOKAŁ UŻYTKOWY - SZALET PUBLICZNY

Adres: 82-300 Elbląg ul. Odrodzenia 10 lok. 1U

Użytkownik wieczysty: Miasto Elbląg

UWAGA:


Pomiarów dokonano w świetle wypraw i trwałych okładzin ściennych

Położenie lokalu: Podpiwniczenie

Wysokość pom. : 3,53 m.

BILANS POWIERZCHNI

NR POM.	NAZWA POMIESZCZENIA	RODZAJ POSADZKI	POW. NETTO	POW. UŻYTK.
1.01	Przedsiónek	gres	0.9	0.9
1.02	Komunikacja	gres	9.8	9.8
1.03	Kasa	gres	4.3	4.3
1.04	Komunikacja WC M	gres	3.3	3.3
1.05	Pom. WC M	gres	11.1	11.1
1.06	Kabina 1 WC M	gres	1	1
1.07	Kabina 2 WC M	gres	1	1
1.08	Kabina 3 WC M	gres	1	1
1.09	Pom. gospodarcze	gres	2.6	2.6
1.10	Umywalnia WC K	gres	5.9	5.9
1.11	Komunikacja WC K	gres	7.1	7.1
1.12	Kabina 1 WC K	gres	1.1	1.1
1.13	Kabina 2 WC K	gres	1	1
1.14	Kabina 3 WC K	gres	1.1	1.1
1.15	Kabina 4 WC K	gres	1.1	1.1
1.16	Kabina 5 WC K	gres	1.1	1.1
OGOLEM SUMA POWIERZCHNI			53.4	53.4

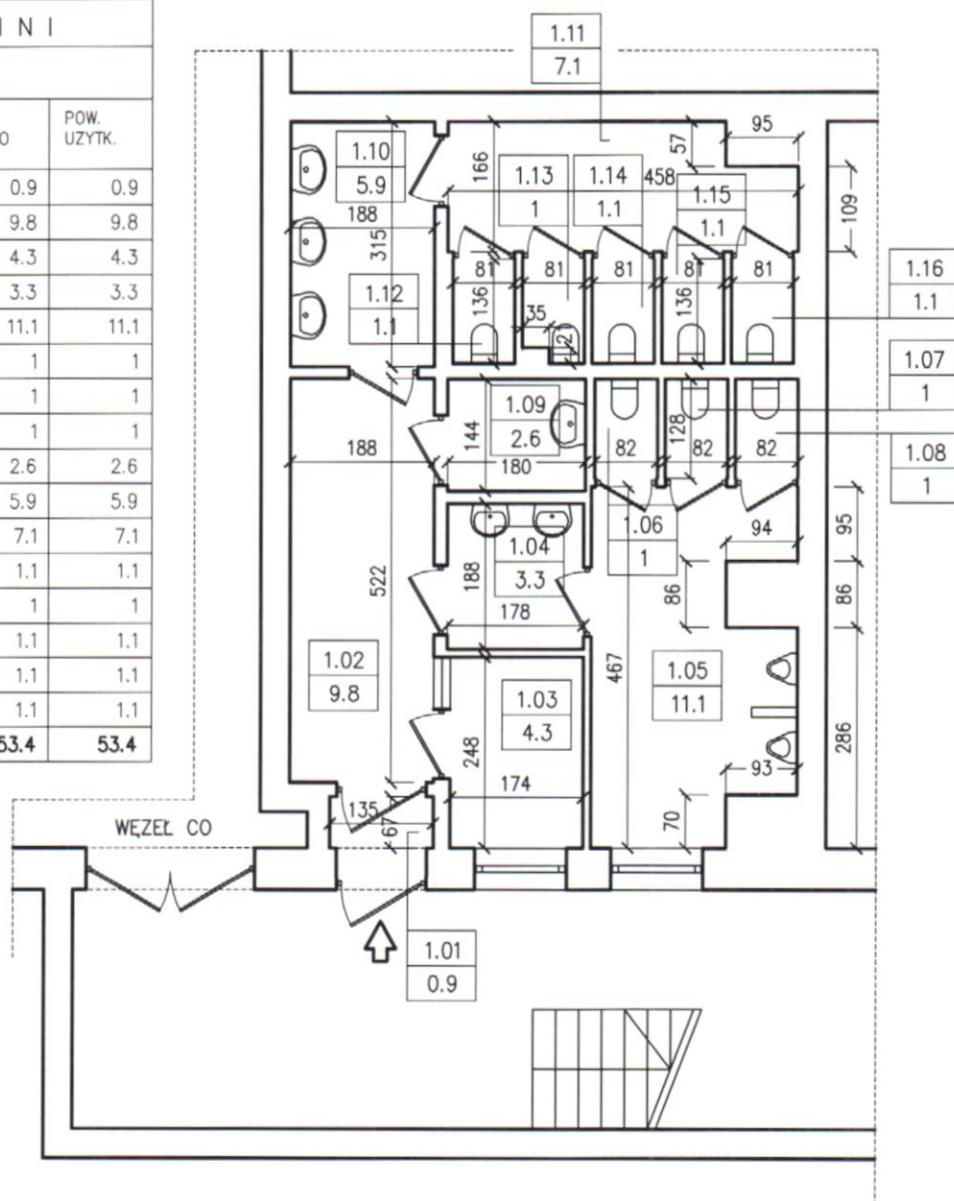

ZAKŁAD USŁUG PROJEKTOWYCH I INWESTYCYJNYCH KRZYSZTOF POLAK		1
82-300 Elbląg ul. Szarych Szeregów 1/23 - tel. 233 02 56		
Szkiecowo inwentaryzacja budowlana lokalu użytkowego - szalet publiczny Elbląg ul. Odrodzenia 10 lok. 1U		UMOWA -
		FAZA WYCENA
		DATA 12-2021
		SKALA 1:100
BRANZA:		
ARCH.		
LOKAŁ UŻYTKOWY - SZALET PUBLICZNY		
AUTOR	techn. bud. Krzysztof Polak	
NR UPR. PROJ.	1244/EL/87	