


SZKICOWA INWENTARYZACJA BUDOWLANA LOKAL UŻYTKOWY

Adres: 82-300 Elbląg ul. Browarna 14 lok. 1U

UWAGA:
Pomiarów dokonano w świetle wypraw i trwałych okładzin ściennych

Położenie lokalu: parter
Lokal bez piwnicy

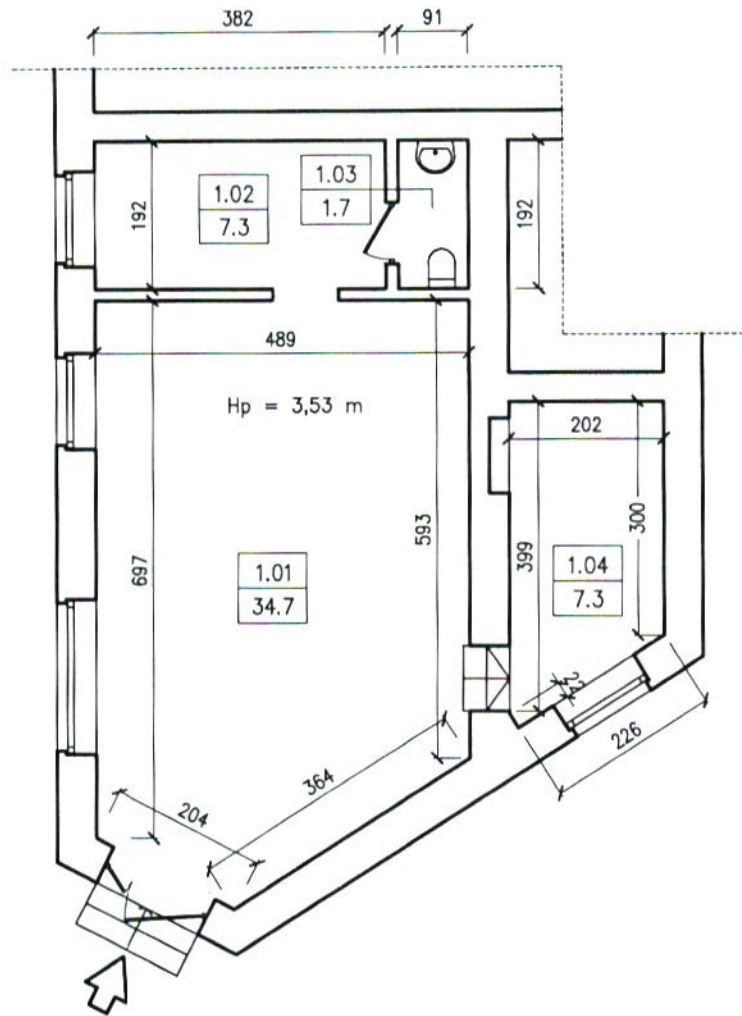

B I L A N S P O W I E R Z C H N I				
Lokal użytkowy – Elbląg ul. Browarna 14 lok. 1U				
NR POM.	NAZWA POMIESZCZENIA	RODZAJ POSADZKI	POW. NETTO	POW. UŻYTK.
1.01	Pom. sprzedaży gres / pos. cem		34.7	34.7
1.02	Pom. magazynowe pos. cem.		7.3	7.3
1.03	WC gres		1.7	1.7
1.04	Pom. biurowe podłoga z desek		7.3	7.3
OGOLEM SUMA POWIERZCHNI			51	51

ZAKŁAD USŁUG PROJEKTOWYCH I INWESTYCYJNYCH KRZYSZTOF POLAK	1
82-300 Elbląg ul. Szarych Szeregów 1/23 – tel. 233 02 56	
Szkicowa inwentaryzacja budowlana lokalu użytkowego Elbląg ul. Browarna 14 lok. 1U	UMOWA – FAZA WYCENA DATA 05-2023 SKALA 1:100 BRANZA: ARCH.
RZUT LOKALU	
LOKAL UŻYTKOWY	
AUTOR	techn. bud. Krzysztof Polak
NR UPR. PRÓJ.	1244/EL/87