


Zestawienie pomieszczeń 4 piętro

| Poziom | Użytkowanie | Numer | Powierzchnia |
|----------|-------------|-------|-----------------------|
| Piętro 4 | M1 | 1.54 | 24,30 m ² |
| Piętro 4 | M1 | 1.57 | 10,46 m ² |
| Piętro 4 | M1 | 1.55 | 6,10 m ² |
| Piętro 4 | M1 | 1.56 | 4,94 m ² |
| M1: 4 | | | 45,80 m ² |
| Piętro 4 | M2 | 1.33 | 24,10 m ² |
| Piętro 4 | M2 | 1.36 | 11,55 m ² |
| Piętro 4 | M2 | 1.34 | 4,90 m ² |
| Piętro 4 | M2 | 1.76 | 4,64 m ² |
| Piętro 4 | M2 | 1.80 | 2,28 m ² |
| M2: 5 | | | 47,46 m ² |
| Piętro 4 | M3 | 1.38 | 20,20 m ² |
| Piętro 4 | M3 | 1.39 | 11,21 m ² |
| Piętro 4 | M3 | 1.37 | 11,09 m ² |
| Piętro 4 | M3 | 1.40 | 5,04 m ² |
| Piętro 4 | M3 | 1.88 | 3,71 m ² |
| Piętro 4 | M3 | 1.35 | 2,88 m ² |
| M3: 6 | | | 54,13 m ² |
| Piętro 4 | M4 | 1.41 | 24,10 m ² |
| Piętro 4 | M4 | 1.44 | 9,74 m ² |
| Piętro 4 | M4 | 1.42 | 4,90 m ² |
| Piętro 4 | M4 | 1.43 | 4,64 m ² |
| M4: 4 | | | 43,38 m ² |
| Piętro 4 | M5 | 1.69 | 24,91 m ² |
| Piętro 4 | M5 | 1.63 | 11,09 m ² |
| Piętro 4 | M5 | 1.65 | 8,09 m ² |
| Piętro 4 | M5 | 1.64 | 5,24 m ² |
| Piętro 4 | M5 | 1.62 | 4,92 m ² |
| Piętro 4 | M5 | 1.71 | 2,64 m ² |
| Piętro 4 | M5 | 1.66 | 2,47 m ² |
| M5: 7 | | | 59,37 m ² |
| Piętro 4 | M6 | 1.59 | 25,89 m ² |
| Piętro 4 | M6 | 1.58 | 11,09 m ² |
| Piętro 4 | M6 | 1.60 | 8,09 m ² |
| Piętro 4 | M6 | 1.68 | 5,24 m ² |
| Piętro 4 | M6 | 1.61 | 4,92 m ² |
| Piętro 4 | M6 | 1.83 | 2,51 m ² |
| Piętro 4 | M6 | 1.67 | 2,47 m ² |
| M6: 7 | | | 60,21 m ² |
| Piętro 4 | M7 | 1.45 | 24,10 m ² |
| Piętro 4 | M7 | 1.48 | 9,74 m ² |
| Piętro 4 | M7 | 1.46 | 4,90 m ² |
| Piętro 4 | M7 | 1.47 | 4,64 m ² |
| M7: 4 | | | 43,38 m ² |
| Piętro 4 | M8 | 1.52 | 22,59 m ² |
| Piętro 4 | M8 | 1.49 | 12,51 m ² |
| Piętro 4 | M8 | 1.53 | 11,09 m ² |
| Piętro 4 | M8 | 1.50 | 5,71 m ² |
| Piętro 4 | M8 | 1.51 | 5,17 m ² |
| M8: 5 | | | 57,07 m ² |
| | | | 410,80 m ² |

Legenda

| | |
|----|--|
| M1 | |
| M2 | |
| M3 | |
| M4 | |
| M5 | |
| M6 | |
| M7 | |
| M8 | |

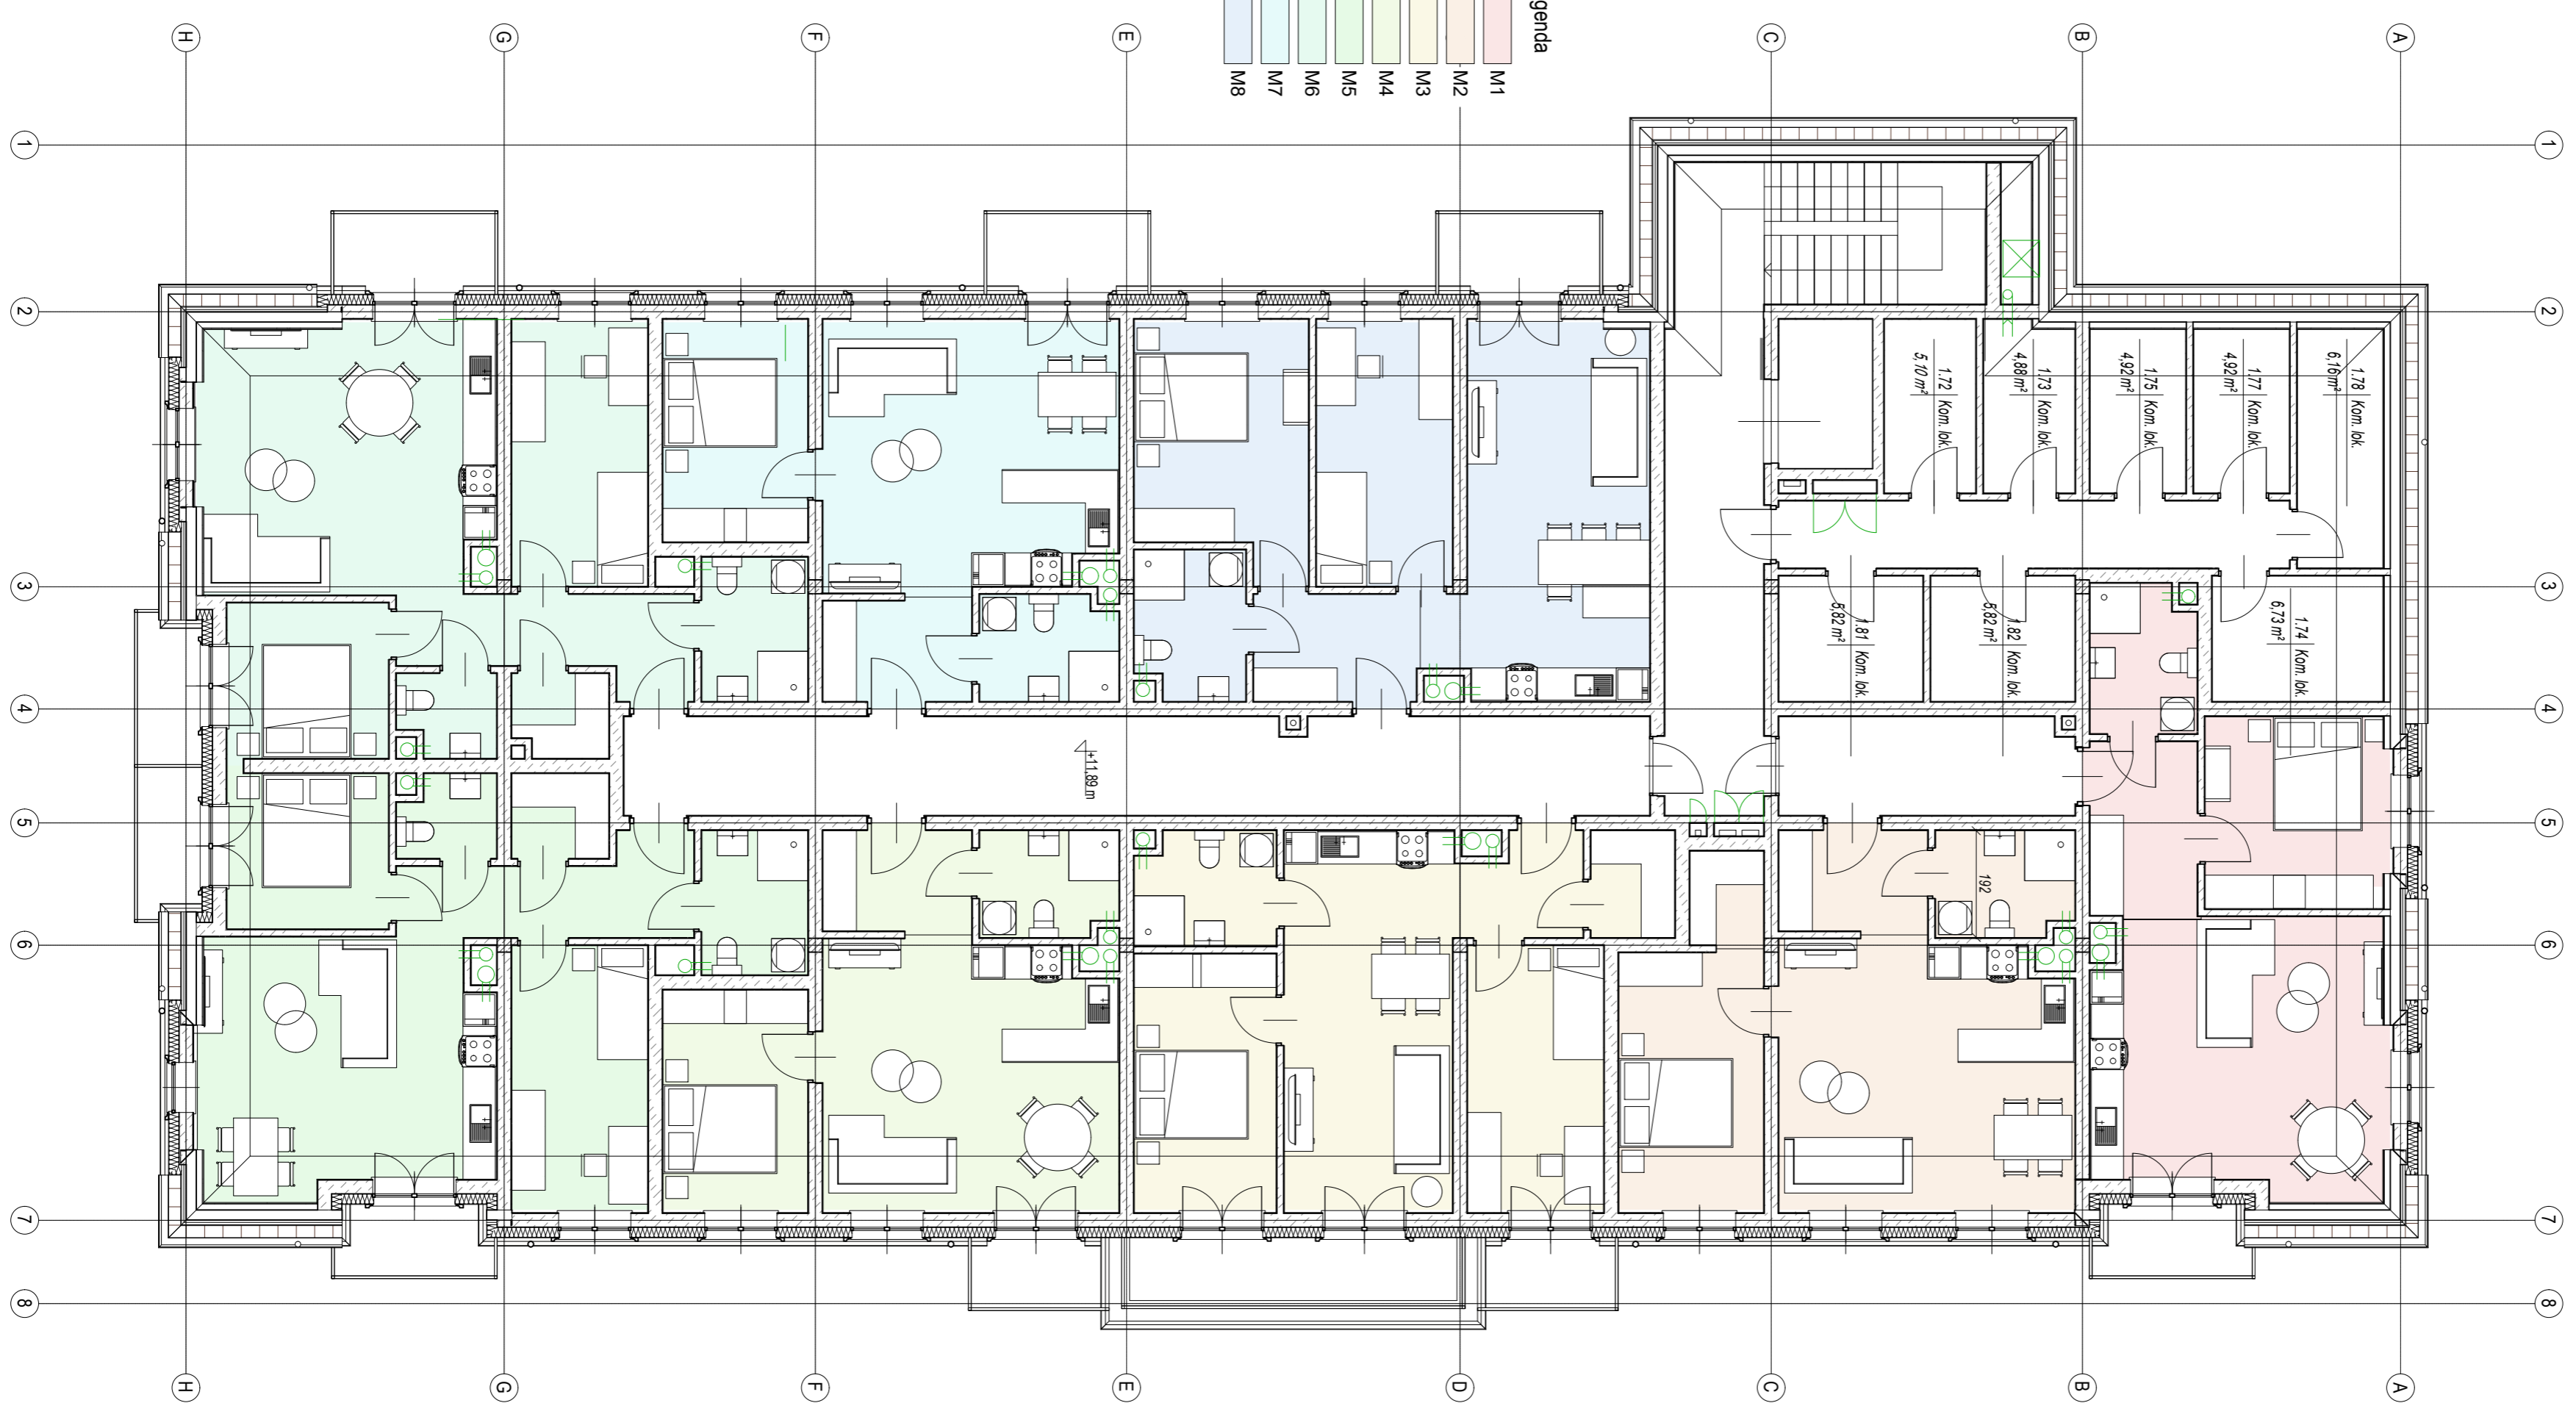

| | | | |
|---------------------------|----------------------------------|---------------|---------|
| NAZWA OBIEKTU BUDOWLANEGO | Budynek mieszkalny wielorodzinny | | |
| TYTUŁ RYSUNKU | Rzut kondygnacji piątej | | |
| NUMER RYSUNKU | A04 | SKALA RYSUNKU | 1 : 100 |